


Eingang

Karl-Marx-Straße

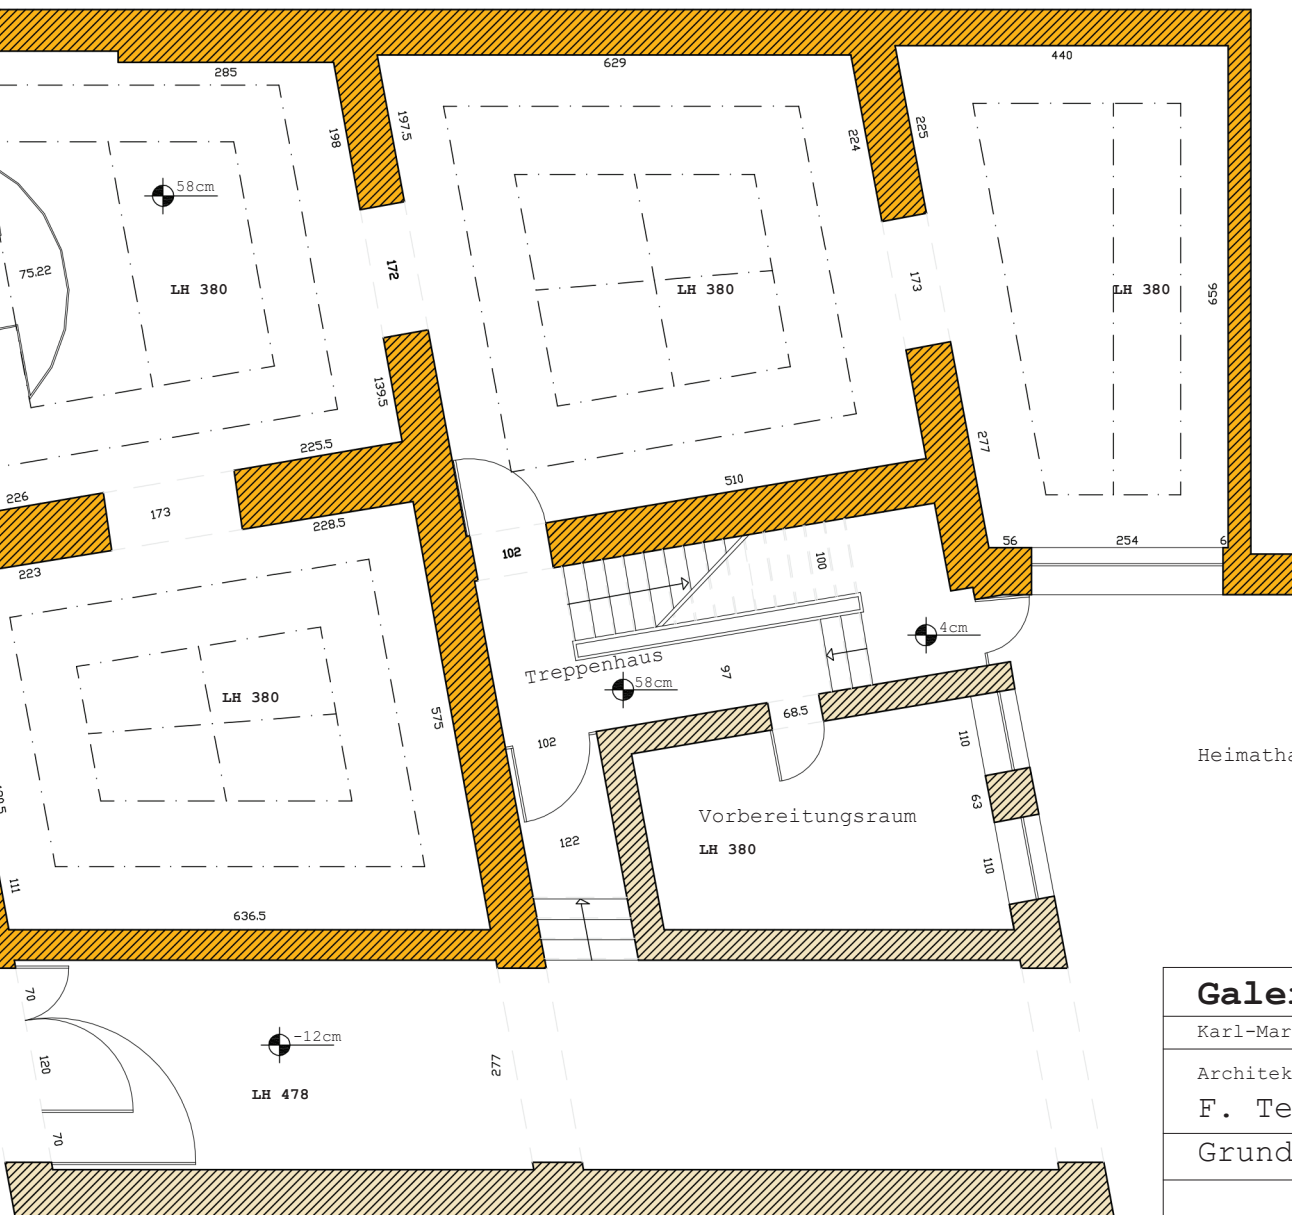

Heimathafen Neukölln

### Galerie im Saalbau

Karl-Marx-Straße 141, 12043 Berlin

Architekten:  
F. Teichmann  
Grundriss



Maßstab 1:100